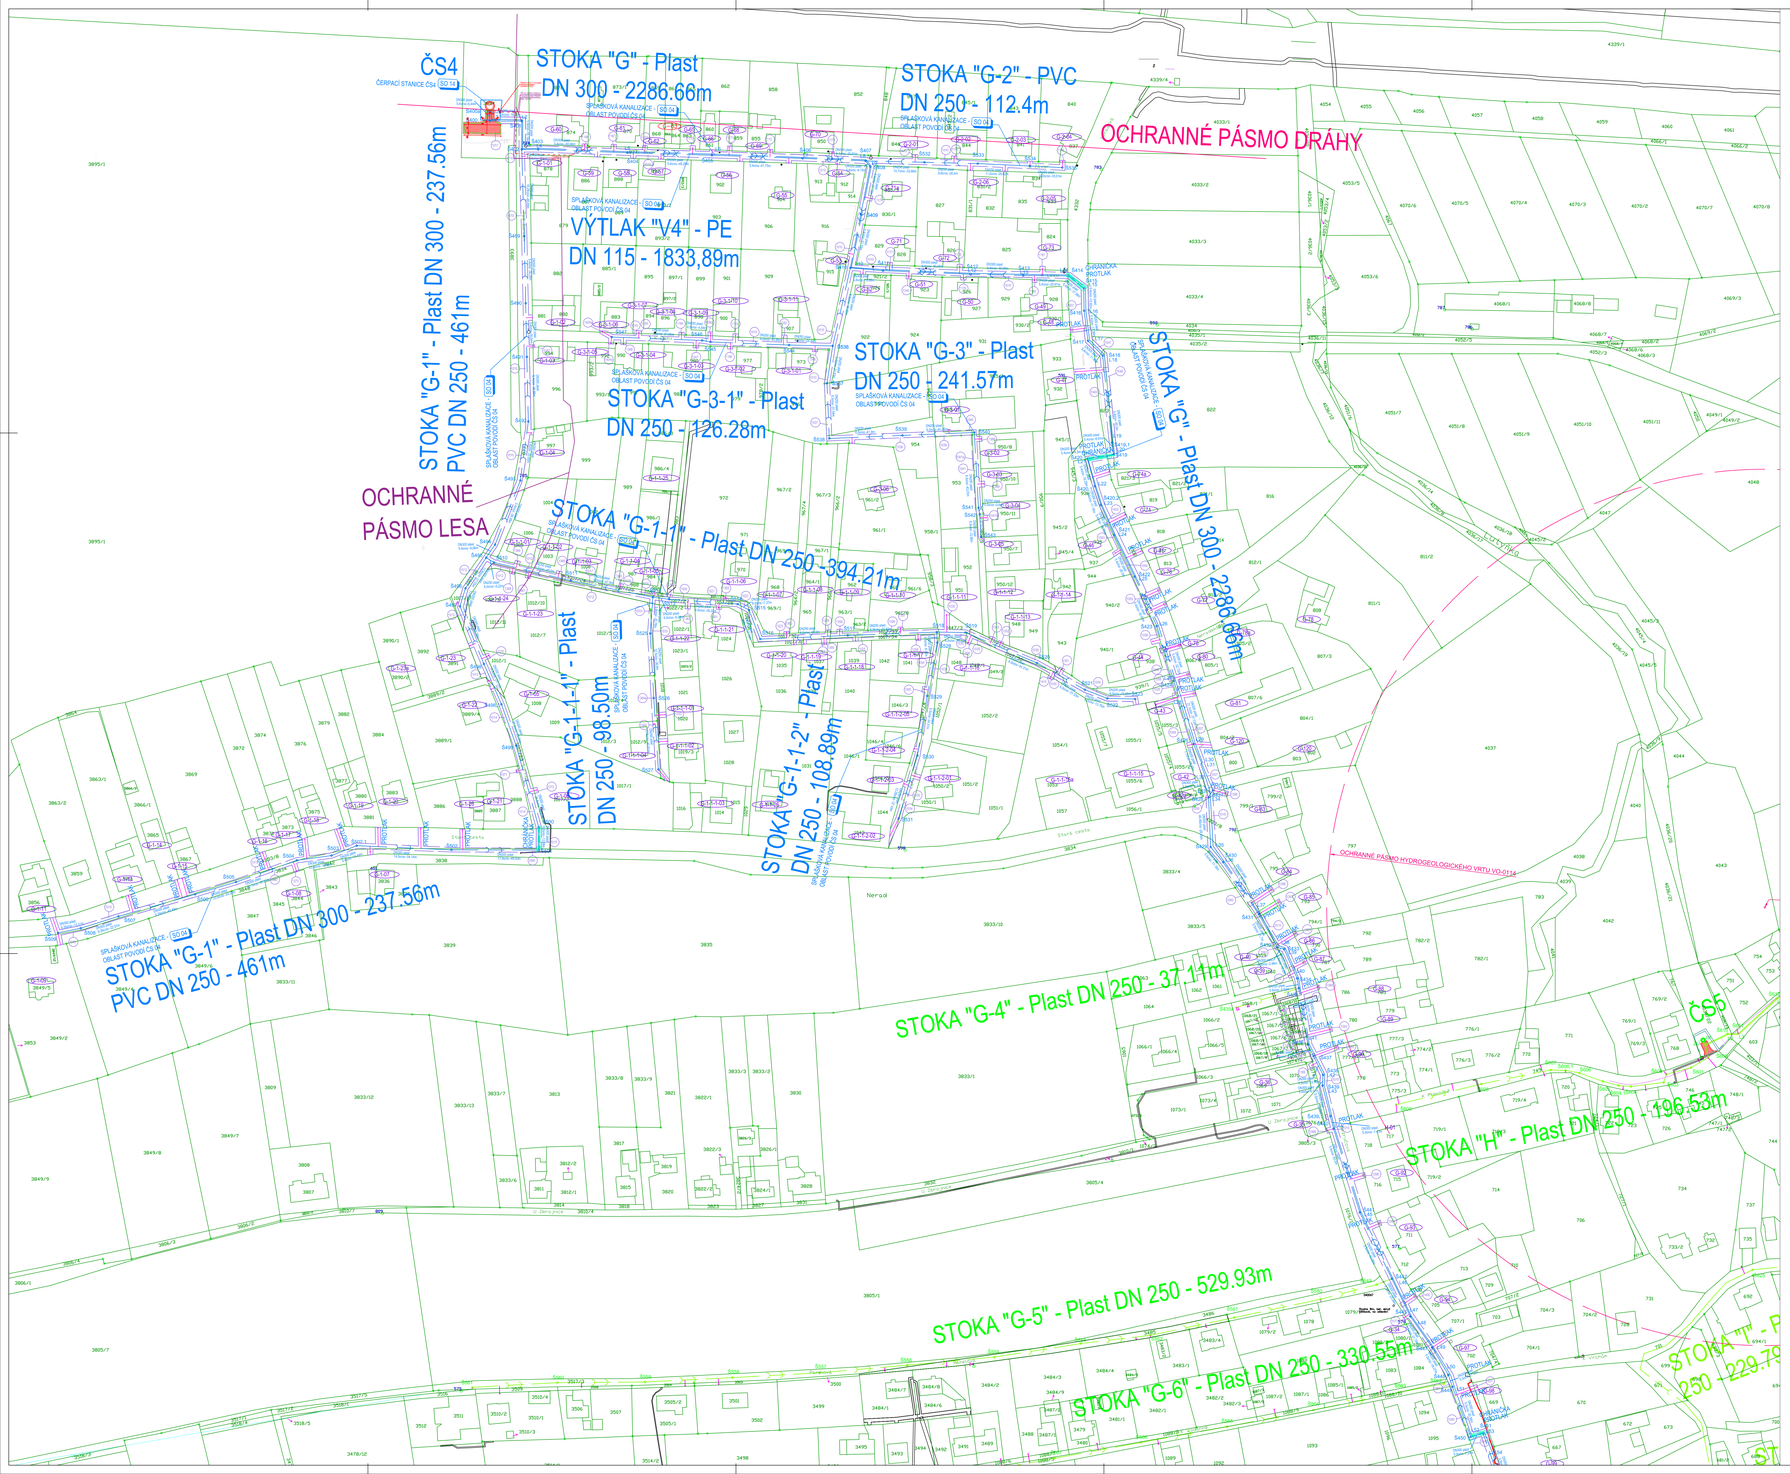

TABULKA SOUŘADNIC BODŮ SO 04			
Č. BODU	X	Y	POZNÁMKA
40001	466809.7194	1093878.9120	5400a
40002	466809.7340	1093884.3490	5400
40003	460791.4044	1093884.3490	5401
40004	460791.3848	1093900.5280	5402
40005	466781.9838	1093900.5222	5403
40006	460731.0283	1093902.4232	5404
40007	460682.8124	1093903.8410	5405
40008	466631.1127	1093905.6193	5406
40009	460595.2033	1093907.0541	5407
40010	460592.5840	1093910.2634	5408
40011	460597.8753	1093937.4726	5409
40012	460603.8423	1093968.0882	5410
40013	460585.7259	1093969.6817	5411
40014	460535.2224	1093971.7332	5412
40015	460505.2020	1093972.4276	5413
40016	460479.2290	1093972.7023	5414
40017	460470.6708	1093979.7067	5415
40018	460470.4320	1093992.5281	5416
40019	460468.2442	1094009.7456	5417
40020	460459.8528	1094018.1145	5418
40021	460454.5711	1094067.8347	5419.1
40022	460453.7295	1094074.5937	5419
40023	460468.5256	1094076.9949	5420
40024	460464.3162	1094092.6833	5420.1
40025	460460.8817	1094103.3470	5420.2
40026	460453.3027	1094120.5026	5421
40027	460441.6401	1094144.3021	5422
40028	460428.9604	1094172.5184	5423
40029	460419.2823	1094203.7752	5424
40030	460407.9849	1094239.7746	5426
40031	460396.9414	1094266.1432	5427
40032	460399.3909	1094270.0807	5428
40033	460398.2614	1094298.5297	5429
40034	460391.1423	1094307.1541	5430
40035	460370.7923	1094336.8733	5431
40036	460360.1679	1094355.7899	5432
40037	460356.3097	1094356.8252	5433
40038	460348.8446	1094373.5247	5434
40039	460347.9431	1094379.0732	5435
40040	460342.7085	1094411.2910	5436
40041	460335.5435	1094417.8298	5437
40042	460334.1105	1094428.5714	5438
40043	460334.4776	1094434.6312	5439
40044	460329.9268	1094452.1020	5439.1
40045	460328.0620	1094459.2922	5440
40046	460313.1518	1094507.0179	5441
40047	460294.8353	1094544.8783	5442
40048	460284.2659	1094566.3611	5445
40049	460271.7850	1094584.1199	5447
40050	460262.5838	1094599.7237	5448
40051	460260.2429	1094606.4957	5449
40052	460249.8097	1094635.1512	5450
40053	460242.7867	1094633.0724	5451
40054	460232.2009	1094663.3262	5453
40055	460228.6721	1094676.5620	5454
40056	460227.5562	1094686.8831	5455
40057	460236.4501	1094690.5048	5456
40058	460232.3702	1094726.4174	5457
40059	460226.1373	1094744.8408	5458
40060	460213.1881	1094763.8834	5459
40061	460188.9366	1094796.5963	5460
40062	460159.1848	1094835.0017	5461
40063	460143.0681	1094861.8024	5462
40064	460126.0489	1094895.6596	5464
40065	460123.1689	1094901.4006	5465
40066	460101.1736	1094944.0818	5466
40067	460094.0750	1094957.2020	5467
40068	460097.7823	1094962.8404	5468
40069	460092.0868	1094973.7868	5469
40070	460082.0387	1094998.4146	5470
40071	460085.2202	1095024.1390	5471
40072	460087.0132	1095059.0934	5472
40073	460082.8755	1095077.0854	5473
40074	460088.7275	1095081.9280	5474
40075	460137.7541	1095080.1321	5475
40076	460167.6211	1095078.0692	5476
40077	460217.2456	1095076.6099	5477
40080	460317.4879	1095092.0446	5480
40081	460363.3440	1095108.4584	5481
40082	460411.2597	1095122.7442	5482
40083	460460.2942	1095132.5255	5483
40084	460498.2274	1095137.2299	5484a
40085	460519.4496	1095140.5992	5484b
40086	460559.1993	1095147.2881	5485
40087	460608.6896	1095154.3519	5486
40088	460644.5425	1095157.6182	5487
40089	460694.4430	1095160.8771	5488
40090	460789.9244	1093949.9920	5489
40091	460789.1115	1093988.2638	5490
40092	460788.4610	1094018.8904	5491
40093	460787.6032	1094065.7376	5492
40094	460792.1482	1094089.4129	5493
40095	460806.5829	1094125.9721	5494
40096	460811.6608	1094133.4738	5495
40097	460823.4573	1094150.9012	5496
40098	460826.6420	1094161.1970	5497
40099	460812.9623	1094194.0692	5498
40100	460802.9430	1094217.1038	5498.1
40101	460794.5435	1094240.6947	5499
40102	460781.5749	1094287.6047	5500
40103	460781.5452	1094300.2878	5501
40104	460831.4754	1094300.1779	5502
40105	460885.5606	1094297.7559	5502.1
40106	460899.9245	1094303.4220	5503
40107	460919.6947	1094306.1262	5504
40108	460954.4507	1094318.5450	5505
40109	460977.7434	1094325.5395	5506
40110	461021.4657	1094338.1046	5507
40111	461042.9968	1094344.8617	5508
40112	461056.0276	1094347.5608	5509
40113	460441.3205	1094214.0750	5523
40114	460457.1956	1094213.7734	5522
40115	460470.0129	1094208.7668	5521
40116	460497.3869	1094193.5361	5520
40117	460538.1394	1094176.1469	5519
40118	460554.4557	1094175.9129	5518
40119	460605.3364	1094177.8162	5517
40120	460655.3021	1094179.9023	5516
40121	460661.6005	1094163.3233	5515
40122	460668.1451	1094159.9363	5514
40123	460707.2311	1094157.2009	5513
40124	460716.5407	1094155.9655	5512
40125	460763.4077	1094146.5842	5511
40126	460807.1875	1094136.1536	5510
40127	460718.0309	1094176.6979	5525
40128	460716.0123	1094213.5424	5526
40129	460713.4234	1094254.2756	5527
40130	460654.2315	1094181.9237	5528
40131	460560.0071	1094212.2951	5529
40132	460565.5539	1094246.3799	5530
40133	460576.3047	1094282.2321	5531
40134	460561.5466	1093907.8717	5532
40135	460531.1527	1093908.6051	5533
40136	460501.3639	1093909.9995	5534
40137	460482.8743	1093910.8784	5535
40138	460613.8915	1094012.6469	5536
40139	460617.1496	1094033.9772	5537
40140	460615.8900	1094065.4403	5538
40141	460574.1234	1094063.7063	5539
40142	460533.1020	1094062.0032	5540
40143	460530.7108	1094104.9710	5541
40144	460530.0406	1094108.7649	5542
40145	460529.2643	1094121.6236	5543
40146	460638.8281	1094012.1372	5544
40147	460688.4135	1094009.4968	5546
40148	460740.0214	1094007.5714	5547

TABULKA SOUŘADNIC BODŮ SO 04			
Č. BODU	X	Y	POZNÁMKA
40149	460808.7081	1093877.7446	ZÚ
40150	460808.7340	1093883.3490	L1
40151	460790.7625	1093883.6499	L2
40152	460781.9838	1093900.5222	L3
40153	460781.0086	1093899.8735	L4
40154	460730.9880	1093901.8194	L5
40155	460681.0530	1093903.2310	L6
40156	460631.0822	1093905.0520	L7
40157	460594.8769	1093906.4467	L8
40158	460591.8883	1093910.1445	L9
40159	460603.2835	1093967.8701	L10
40160	460585.1893	1093969.0342	L11
40161	460535.1630	1093971.1890	L12
40162	460505.2378	1093971.7797	L13
40163	460479.0799	1093972.0874	L14
40164	460469.6796	1093979.2292	L15
40165	460469.4332	1093992.4555	L16
40166	460467.2954	1094009.2796	L17
40167	460458.8809	1094017.6714	L18
40168	460453.9516	1094067.3930	L19
40169	460452.9440	1094075.0168	L20
40170	460468.1119	1094077.7097	L21
40171	460463.7403	1094092.6272	L22
40172	460460.3518	1094103.1756	L23
40173	460452.8117	1094120.2229	L24
40174	460441.0902	1094144.0070	L25
40175	460428.0232	1094172.1642	L26
40176	460418.2878	1094203.6062	L27
40177	460415.2923	1094212.3761	L28
40178	460407.0676	1094239.4189	L29
40179	460402.8749	1094250.3912	L30
40180	460403.9086	1094251.1773	L31
40181	460401.1789	1094258.6060	L32
40182	460398.7441	1094266.6399	L33
40183	460398.3938	1094270.0006	L34
40184	460396.8090	1094297.9887	L35
40185	460390.5687	1094306.7378	L36
40186	460370.3201	1094336.5861	L37
40187	460359.6247	1094354.7619	L38
40188	460355.7349	1094356.1521	L39
40189	460348.0734	1094373.2910	L40
40190	460341.9205	1094411.1603	L41
40191	460333.0998	1094428.3587	L42
40192	460333.4210	1094434.5308	L43
40193	460327.5352	1094458.7128	L44
40194	460312.4592	1094506.7448	L45
40195	460290.8295	1094551.8040	L46
40196	460283.7777	1094566.0180	L47
40197	460281.9436	1094568.6627	L48
40198	460271.1749	1094583.8201	L49
40199	460261.2459	1094599.9469	L50
40200	460258.2623	1094609.1807	L51
40201	460249.3900	1094634.3836	L52
40202	460242.1981	1094632.1265	L53
40203	460236.8003	1094645.6814	L54
40204	460231.4403	1094663.1304	L55
40205	460228.1042	1094676.4196	L56
40206	460226.8470	1094687.4718	L57
40207	460235.6835	1094691.2577	L58
40208	460231.3901	1094726.1938	L59
40209	460225.2299	1094744.4027	L60
40210	460211.6434	1094764.5971	L61
40211	460188.4818	1094796.2481	L62
40212	460158.7215	1094834.7009	L63
40213	460139.9800	1094865.8100	L64
40214	460100.2902	1094943.6132	L65
40215	460092.9273	1094957.3219	L66
40216	460096.6758	1094962.5719	L67
40217	460091.5506	1094973.5261	L68
40218	460082.5328	1094995.1397	L69
40219	460088.1963	1095059.0437	L70
40220	460083.1404	1095079.7522	L71
40221	460055.2305	1095092.6522	L72
40222	460037.3200	1095097.0812	L73
40223	459985.8800	1095104.1400	L74
40224	459972.7174	1095106.7488	L75
40225	459954.4101	1095111.0701	L76
40226	459915.3333	1095121.2196	ÚŠ
40227	459914.5038	1095119.1035	KÚ (590)
40228	459871.6202	1095126.6292	589
40229	459822.2558	1095134.5766	588
40230	459772.4342	1095138.7961	587
40231	459722.2465	1095134.6274	586
40232	459696.2605	1095134.8462	585
40233	459651.9694	1095144.6911	584
40234	459614.1438	1095160.6325	583
40235	459594.0748	1095179.3635	582
40236	459576.7670	1095203.0390	581
40237	460683.6570	1094010.3693	5545
40238	460075.1466	1094996.2125	U55

TABULKA SOUŘADNIC BODŮ SO 14			
Č. BODU	X	Y	POZNÁMKA
14001	460814.7178	1093872.3046	
14002	460802.5767	1093872.3385	
14003	460803.8129	1093883.7006	
14004	460814.8364	1093883.7853	

LEGENDA STÁVAJÍCÍCH SÍTÍ:

- JEDNOTNÁ KANALIZACE
- DEŠŤOVÁ KANALIZACE
- SPLAŠKOVÁ KANALIZACE
- VODOVOD
- STL PLYNOVOD
- VTL PLYNOVOD
- ELEKTRICKÉ VEDENÍ NN NADZEMNÍ
- ELEKTRICKÉ VEDENÍ NN PODZEMNÍ
- ELEKTRICKÉ VEDENÍ VN
- SDĚLOVACÍ VEDENÍ
- VEŘEJNÉ OSVĚTLENÍ

LEGENDA NOVÝCH SÍTÍ:

- NEVEŘEJNÁ ČÁST SPLAŠKOVÉ KANALIZAČNÍ PŘÍPOJKY
- GRAVITAČNÍ KANALIZACE – ČÁST I.A
- VÝTLAČNÁ KANALIZACE – ČÁST II.A

LEGENDA NOVÝCH SÍTÍ SOUVISEJÍCÍCH STAVEB:

- NEVEŘEJNÁ ČÁST SPLAŠKOVÉ KANALIZAČNÍ PŘÍPOJKY
- GRAVITAČNÍ KANALIZACE – ČÁST I.A
- VÝTLAČNÁ KANALIZACE – ČÁST I.A
- GRAVITAČNÍ KANALIZACE – ČÁST I. B
- VÝTLAČNÁ KANALIZACE – ČÁST I.B
- GRAVITAČNÍ KANALIZACE – ČÁST II.B – SOUVISEJÍCÍ STAVBA
- VÝTLAČNÁ KANALIZACE – ČÁST II.B – SOUVISEJÍCÍ STAVBA
- INVESTIČNÍ STAVBA SMVAK OSTRAVA– VÝMĚNA VODOVODNÍHO ŘADU
- KATASTR NEMOVITOSTÍ
- POLOHOPIS, VÝŠKOPIS
- OPLOCENÍ ČS
- PROTILAK
- DOČASNÝ ZÁBOR ETAPA II.A
- TRVALÝ ZÁBOR ETAPA II.A
- ČÍSLO ZÁBORU
- OZNAČENÍ KAN. PŘÍPOJEK – NAPOJOVANÝCH
- OZNAČENÍ KAN. PŘÍPOJEK – NENAPOJOVANÝCH
- KÁCENÍ
- KÁCENÍ POROST
- POROST KEŘŮ/DŘEVIN
- 1. ČÍSLO DŘEVINY
- ZPEVNĚNÁ KOMUNIKACE K ČS

ZMĚNA VÝKRESU:

Č. ZMĚNY	PŘEDMĚT ZMĚNY	ZMĚNU PROVEDL	PODPIS	DATUM ZMĚNY
1				
2				
3				

C.

SOUŘADNICOVÝ SYSTÉM : JTSK
VÝŠKOVÝ SYSTÉM : B.p.n.

VEDOUCÍ PROJEKTANT - HIP	ING. PETR JUCHELKA		DOPRAVOPROJEKT OSTRAVA
ZODPOVĚDNÝ PROJEKTANT	ING. PETR JUCHELKA		
VYPRACOVAL	ING. IVANA KOŇÍKOVÁ		
KONTROLOVAL	ING. PAPSOCHOVÁ MARTINA		
KRAJ, MĚST. ÚRČ.	MORAVSKOSLEZSKÝ, DOLNÍ LUTYNĚ		
OBJEDNATEL, INVESTOR	OBEC DOLNÍ LUTYNĚ, TRANOVSKÉHO 10, 735 53 DOLNÍ LUTYNĚ		

NÁZEV AKCE:	ODKANALIZOVÁNÍ OBCE DOLNÍ LUTYNĚ,ČÁST II.A	DATUM	09/2024
		FORMÁT	21x A4
NÁZEV OBJEKTU:	SITUAČNÍ VÝKRESY	MĚŘÍTKO	1:1000
		STUPEŇ	DUSP
		ZAK. ČÍSLO:	23/122
NÁZEV VÝKRESU:	KATASTRÁLNÍ SITUAČNÍ VÝKRES-1.ČÁST	Č. SOUPRAVY	Č. VÝKRESU: C.2a

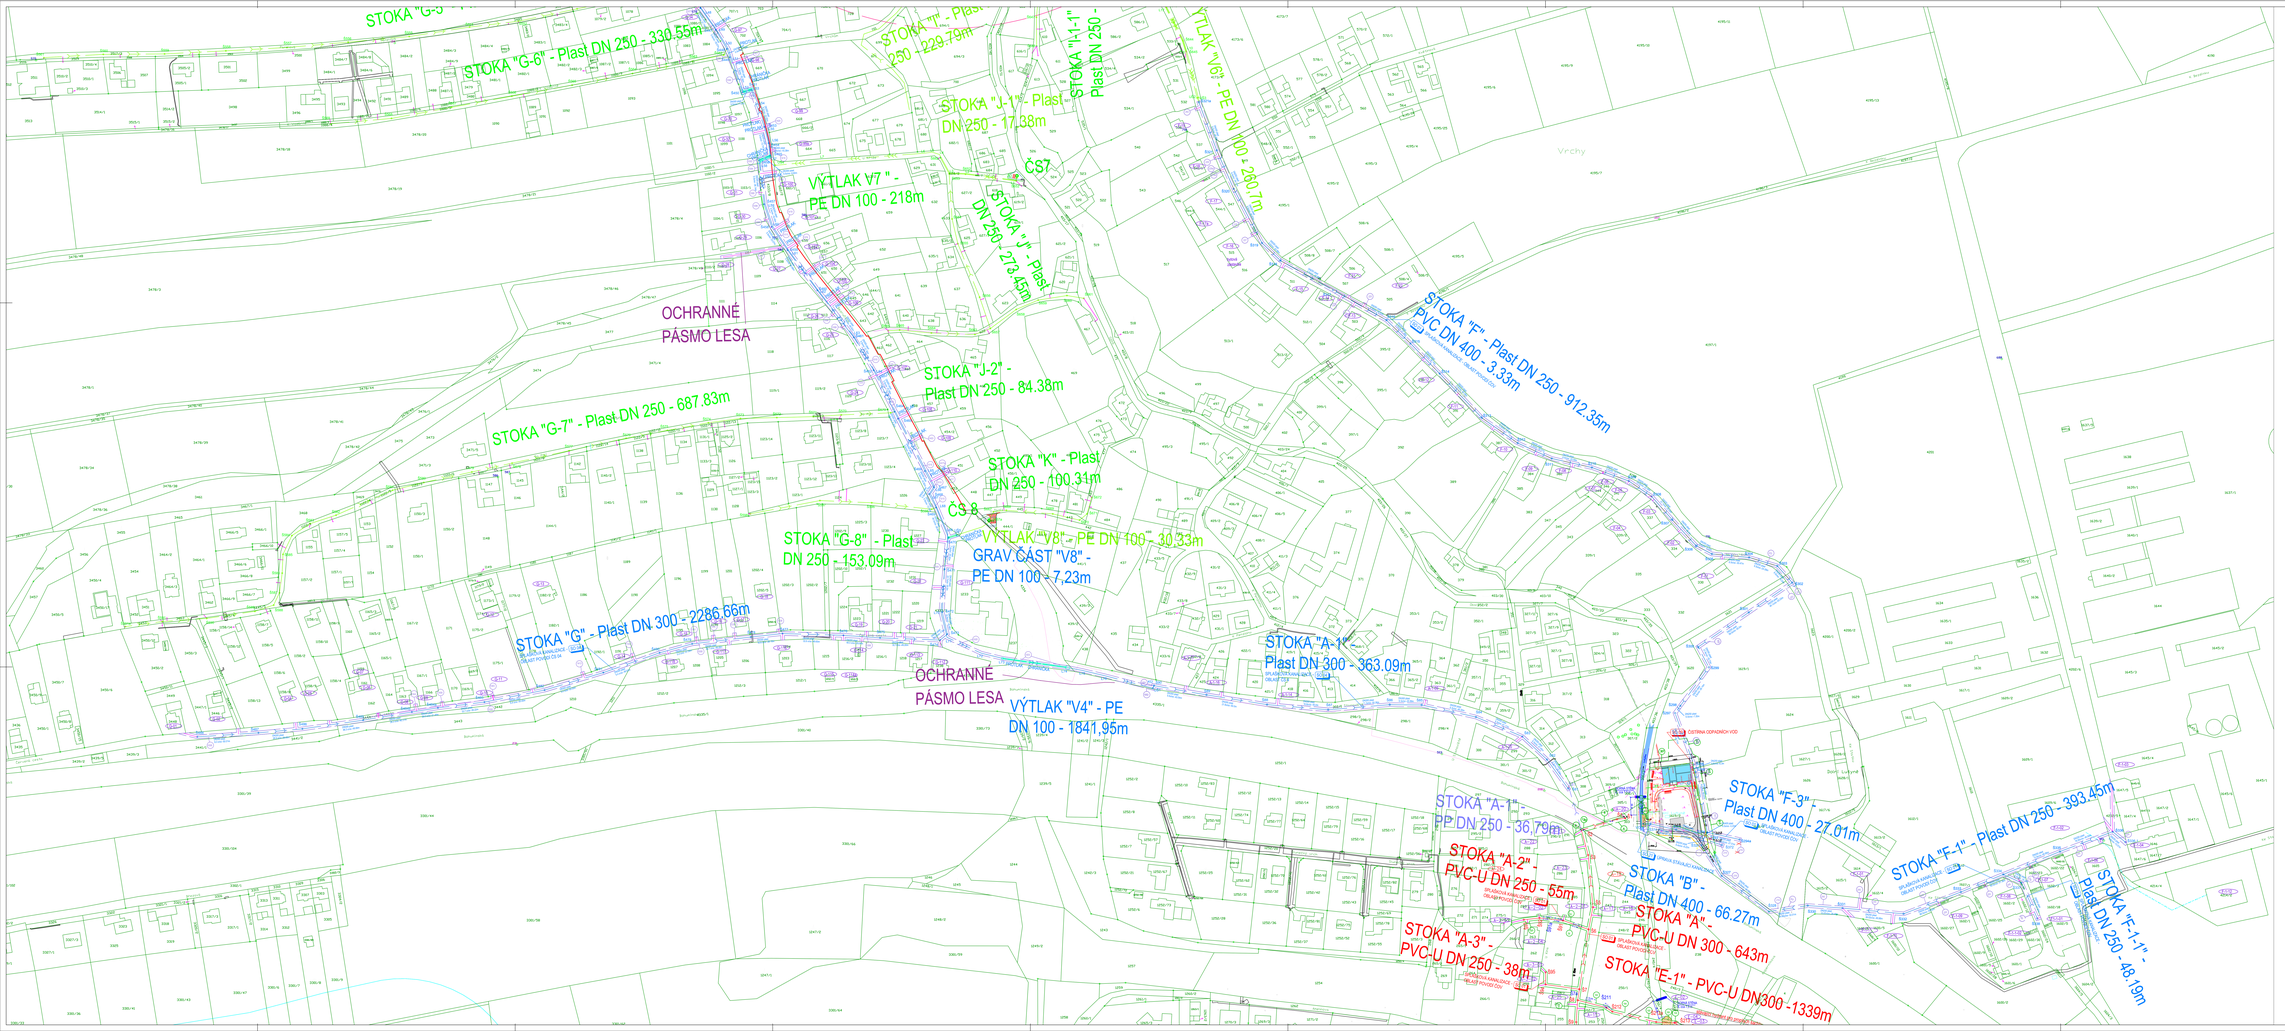

TABULKA SOUŘADNIC BODŮ (SO 01)

Č.BODU	X	Y	POZNÁMKA
10001	459665.5300	1095241.5400	S701
10002	459665.3670	1095241.7590	S704
10003	459672.7880	1095189.6140	S705
10004	459674.3862	1095183.4945	S706
10005	459689.6633	1095141.5064	S707
10006	459685.5270	1095139.5855	S708
10007	459662.0572	1095138.1117	S709
10008	459629.1555	1095137.1000	S710
10009	459629.1705	1095038.3005	S801
10010	459594.0510	1095035.0958	S802
10011	459606.2748	1095031.4698	S803
10012	459629.2816	1095033.5191	S804
10013	459659.6180	1095031.6968	S805
10014	459672.6313	1095004.8551	S806
10015	459691.8164	1094983.9076	S807
10016	459508.7382	1094964.7768	S808
10017	459517.3601	1094952.1808	S809
10018	459517.4218	1094941.5865	S910
10019	459580.1964	1094919.7998	S911
10020	459617.9778	1094923.3865	S912
10021	459640.5285	1094944.1000	S913
10022	459665.5285	1094964.0663	S914
10023	459705.5418	1094939.9903	S915
10024	459729.9670	1094920.5900	S916
10025	459768.5638	1094796.6491	S917
10026	459811.3942	1094717.4486	S918
10027	459826.3650	1094758.0241	S919
10028	459849.4630	1094713.8291	S920
10029	459863.8339	1094683.4423	S921
10030	459877.8472	1094643.2728	S921a
10031	459868.1302	1095249.2753	S926
10032	459851.6534	1095274.2752	S927
10033	459813.1249	1095303.9956	S928
10034	459793.1249	1095318.9956	S929
10035	459783.1329	1095308.5428	S930
10036	459783.9523	1095305.2311	S931
10037	459256.9847	1095287.8628	S933
10038	459175.8515	1095254.4327	S935
10039	459110.8531	1095238.2169	S936
10040	459112.6514	1095246.8105	S936.1
10041	459207.2893	1095279.9416	S937
10042	459194.2979	1095309.0382	S938
10043	459406.9913	1095264.6208	S946a
10044	459222.1110	1095275.0991	S934

TABULKA SOUŘADNIC BODŮ (SO 21)

Č.BODU	X	Y	POZNÁMKA
21001	459651.4133	1095249.1283	S172
21002	459488.6814	1095236.6736	S173
21003	459369.6514	1095231.8650	S174
21004	459315.1164	1095231.7875	S172

LEGENDA STÁVAJÍCÍCH SÍTÍ:

- JEDNOTNÁ KANALIZACE
- DEŠŤOVÁ KANALIZACE
- SPLAŠKOVÁ KANALIZACE
- VODOVOD
- STL PLYNOVOD
- VTL PLYNOVOD
- ELEKTRICKÉ VEDENÍ NN NADZEMNÍ
- ELEKTRICKÉ VEDENÍ NN PODZEMNÍ
- ELEKTRICKÉ VEDENÍ VN
- SDĚLOVACÍ VEDENÍ
- VEŘEJNÉ OSVĚTLENÍ

LEGENDA NOVÝCH SÍTÍ:

- NEVĚŘEJNÁ ČÁST SPLAŠKOVÉ KANALIZAČNÍ PŘÍPOJKY
- GRAVITAČNÍ KANALIZACE – ČÁST II.A
- VÝTLAČNÁ KANALIZACE – ČÁST II.A
- DEŠŤOVÁ KANALIZACE – ČÁST II.A

LEGENDA NOVÝCH SÍTÍ SOUVISEJÍCÍCH STAVEB:

- NEVĚŘEJNÁ ČÁST SPLAŠKOVÉ KANALIZAČNÍ PŘÍPOJKY
- GRAVITAČNÍ KANALIZACE – ČÁST I.A
- VÝTLAČNÁ KANALIZACE – ČÁST I.A
- GRAVITAČNÍ KANALIZACE – ČÁST I. B
- VÝTLAČNÁ KANALIZACE – ČÁST I.B
- GRAVITAČNÍ KANALIZACE – ČÁST II.B – SOUVISEJÍCÍ STAVBA
- VÝTLAČNÁ KANALIZACE – ČÁST II.B – SOUVISEJÍCÍ STAVBA
- SOUVISEJÍCÍ STAVBA– ODKANALIZOVÁNÍ OBCE DOLNÍ LUTYNĚ – PRODLOUŽENÍ STOKY A–5, DOPLNĚNÍ STOK A–5–1 A A–10
- SOUVISEJÍCÍ STAVBA– PROJEKTOVANÁ TRASA SDĚLOVACÍHO KABELU– NENÍ SOUČÁSTÍ TÉTO PD
- INVESTIČNÍ STAVBA TAMAK OSTRAVA– VYMĚNA VODOVODNÍHO ŘADU
- AREÁLOVÁ KANALIZACE ČOV – ČÁST I.A
- AREÁLOVÝ VODOVOD ČOV – ČÁST I.A
- AREÁLOVÁ PŘÍPOJKA NN ČOV – ČÁST I.A

LEGENDA:

- KATASTR. NEMOVITOSTI
- POLOHOPIS, VÝŠKOPIS
- OPLOCENÍ ČS
- PROTLAK
- DOČASNÝ ZÁBOR ETAPA II.A
- TRVALÝ ZÁBOR ETAPA II.A
- ČÍSLO ZÁBORU
- OZNAČENÍ KAN. PŘÍPOJEK – NAPOJOVANÝCH
- OZNAČENÍ KAN. PŘÍPOJEK – NENAPOJOVANÝCH
- KÁCENÍ
- KÁCENÍ POROST
- POROST KEŘŮ/DŘEVIN
- ČÍSLO DŘEVINY

ZMĚNA VYDÁNÍ				
Č. ZMĚNY	PŘEDMĚT ZMĚNY	ZMĚNU PROVEDL	PODPIS	DATUM ZMĚNY
1				
2				
3				
4				

C.

SOUŘADNICOVÝ SYSTÉM	JTSK		
VÝŠKOVÝ SYSTÉM	B.p.v.		
VEDOUCÍ PROJEKTANT / HIP	ING. PETR JUCHELKA		
ZODPOVĚDNÝ PROJEKTANT	ING. PETR JUCHELKA		
ZPRACOVATEL	DOPRAVNÍ PROJEKT OSTRAVA a.s.		
KONTROLA	ING. DAVID BOBEK		
VEDOUCÍ ING. ÚTVARU	INFRASTRUKTURA – VEŘEJNÉ SLUŽBY		
OBJEDNATEL / INVESTOR	OBEC DOLNÍ LUTYNĚ, TŘINECKÁ 151, 739 34 DOLNÍ LUTYNĚ		
NÁZEV AKCE	ODKANALIZOVÁNÍ OBCE DOLNÍ LUTYNĚ,ČÁST II.A		
NÁZEV OBJEKTU	SITUAČNÍ VÝKRESY		
NÁZEV VÝKRESU	KATASTRÁLNÍ SITUAČNÍ VÝKRES-2.ČÁST		

DOPRAVNÍ PROJEKT OSTRAVA

ZAKÁZKA	2016/0001
ZÓNA	00 a 50
ARCHIV	T-10000
STUPEŇ	DUSP
DATUM	10/2016
SOUBOR	C.2b.dwg
Č. VÝKRESU	C.2b