

**KRAJSKÝ ÚŘAD**  
MORAVSKOSLEZSKÝ KRAJ  
28. října 2771/117, 702 00 Ostrava



Čj.: MSK 83737/2024  
Sp. zn.: DSH/14643/2024/Mik  
280.8 S5  
Vyřizuje: Ing. Veronika Mikesková  
Odbor: Odbor dopravy  
Telefon: 595 622 503  
Fax: 595 622 126  
E-mail: posta@msk.cz  
Datum: 2024-06-17

## Veřejná vyhláška

# Opatření obecné povahy

## Stanovení přechodné úpravy provozu na pozemních komunikacích

„Z-REKO VTL Dětmárovice Elektrárna“

Krajský úřad Moravskoslezského kraje, vykonávající podle § 29 zákona č. 129/2000 Sb., o krajích, ve znění pozdějších předpisů, přenesenou působnost stanovenou mu § 124 odst. 4 písm. b) zákona č. 361/2000 Sb., o provozu na pozemních komunikacích a o změnách některých zákonů, ve znění pozdějších předpisů (dále jen zákon o silničním provozu), jako věcně a místně příslušný správní orgán podle § 77 odst. 1 písm. b), zákona o silničním provozu, v řízení o opatření obecné povahy podle § 171 a následující části šesté zákona č. 500/2004 Sb., správní řád, ve znění pozdějších předpisů (dále jen správní řád), na základě žádosti společnosti Gascontrol společnost s.r.o., Dělnická 883/46, 735 64 Havířov, IČ 46578021, (dále jen „žadatel“)

### vydává toto opatření obecné povahy,

kdy v souladu s ust. § 77 odst. 1 písm. b) zákona o silničním provozu, stanoví

### přechodnou úpravu provozu na silnici I. třídy č. I/67 v Dolní Lutyni.

Předmětem úpravy je změna dopravního značení v místě omezení provozu na pozemní komunikaci v tomto rozsahu:

presné určení místa	silnice č. I/67, ul. Karvinská, v k.ú. Dolní Lutyně parc.č. 4335/1
účelu	stavební práce z důvodu rekonstrukce úseku VTL plynovodu
doby zvláštního užívání	od nabytí účinnosti tohoto stanovení do 17.9.2024
způsobu jeho realizace	zábór části silnice pro bezpečný pohyb pracovníků
odhadovaný vliv zvláštního užívání	stavební práce na silnici
návrh řešení situace	dojde k osazení přechodného dopravního značení (PDZ) dle příloženého návrhu – situace přílohou

Tel.: 595 622 222 IČ: 70890692  
Fax: 595 622 126 DIČ: CZ70890692  
ID DS: 8x6bxsd Č. účtu: 1650676349/0800



www.msk

Elektronický podpis: 17.6.2024  
Certifikát autora podpisu:  
Jméno: Veronika Mikesková  
Vydal: PostSignum Qualified CA 4  
Platnost do: 31.5.2026 09:31 +02:00

jméno a příjmení toho, kdo má za průběh zvláštního užívání zodpovídat	<b>Ing. Jan Jaglař</b> , Gascontrol společnost s.r.o., Dělnická 883/46, 735 64 Havířov, IČ 46578021, tel. č. <b>739 249 749</b>
---	---

**Pro umístění přechodného dopravního značení stanoví zdejší úřad tyto podmínky:**

1. Žadatel provede označení přechodným dopravním značením dle přílohy a podmínek tohoto opatření.
2. Dopravní značení bude umístěno jen na dobu nezbytně nutnou.
3. Dopravní značení bude provedeno v souladu s příslušnými právními předpisy a technickými podmínkami pro umístování dopravního značení.
4. Trvalé dopravní značení (místní úprava provozu), které bude v rozporu s přechodným dopravním značením, bude dočasně zneplatněno, to znamená zakryto nebo přeškrtnuto páskou s oranžovo-černým pruhem, kdy uvedeným způsobem nelze zrušit platnost značky upravující přednost.
5. Ve dnech, kdy budou práce na realizaci akce zastaveny, bude omezení provozu ihned zrušeno nebo bude silniční provoz omezen jen v nezbytném rozsahu.
6. Žadatel je povinen udržovat předepsané dopravní značení po celou dobu dopravního opatření ve funkčním stavu, v čistotě a dbát na jeho správné umístění. Bude zajištěna jeho funkce, včasná viditelnost, rozpoznatelnost, včetně zajištění proti nepříznivým vlivům povětrnostních podmínek.
7. Po ukončení prací bude přechodné dopravní značení ihned odstraněno a stávající uvedeno do původního stavu tak, aby nebyla ohrožena bezpečnost ani plynulost silničního provozu. Pokud si bezpečnost a plynulost silničního provozu vyžádá další úpravu nebo doplnění dopravního značení, zajistí ji žadatel podle pokynů zdejšího úřadu či policie.
8. Žadatel je povinen nahlásit zahájení dopravního omezení na Národní dopravní informační centrum (NDIC), Slovenská 7/1124, 702 00 Ostrava – Přívoz, kontaktní osoba: Jana Petrášová, tel. 954 913 556, e-mail [jana.petrasova@rsd.cz](mailto:jana.petrasova@rsd.cz) nebo [ndic@rsd.cz](mailto:ndic@rsd.cz); tel. 954 913 550-3.
9. V případě, že dojde ke změně (upřesnění) termínu stanoveného v tomto opatření, bude žadatel informovat všechny dotčené orgány a subjekty (viz. Rozdělovník) a současně tuto informaci bezodkladně sdělí na Národní dopravní informační centrum (NDIC), Slovenská 7/1124, 702 00 Ostrava – Přívoz (Jana Petrášová, tel. 954 913 556, e-mail [jana.petrasova@rsd.cz](mailto:jana.petrasova@rsd.cz) nebo [ndic@rsd.cz](mailto:ndic@rsd.cz); tel. 954 913 550-3).
10. Budou dodrženy podmínky Policie ČR, DI Karviná č.j. KRPT-136813-2/ČJ-2024-070306 ze dne 4.6.2024 – stanovisko zasláno žadatelem v rámci žádosti; žadatel je s jejich podmínkami seznámen.
11. Budou dodrženy podmínky majetkového správce Ředitelství silnic a dálnic s.p. uvedené v jejich stanovisku zn. RSD-264761/2024-2 ze dne 20.5.2024 – stanovisko zasláno žadatelem v rámci žádosti; žadatel je s jejich podmínkami seznámen.

## Odůvodnění

Potřeba stanovení přechodné úpravy provozu byla vyvolána zajištěním bezpečnosti provozu při pracích na silnici č. I/67 v k.ú. Dolní Lutyně na parcele č. 4335/1, kdy vlivem provádění prací z důvodu rekonstrukce úseku VTL plynovodu OC DN300 v rámci akce „Z-REKO VTL Dětmarovice Elektrárna“, dojde k částečnému omezení provozu zábořem části silnice pro bezpečný pohyb pracovníků, přičemž provoz bude řízen dle přiložené situace PDZ.

Návrh, přechodné dopravní situace včetně přechodného dopravního značení (PDZ), byl projednán s dotčenými orgány. Policie České republiky DI Karviná s návrhem souhlasí; souhlas ze dne 4.6.2024 vedený pod č.j. KRPT-136813-2/ČJ-2024-070306.

Jelikož zdejší správní orgán neshledal důvody, které by bránily vydání tohoto opatření obecné povahy, přistoupil k jeho vydání za použití právních ustanovení shora uvedených. Podklady pro vydání stanovení jsou součástí spisové dokumentace, která je uložena u Krajského úřadu Moravskoslezského kraje.

## Poučení

Do opatření obecné povahy a jeho odůvodnění může každý nahlédnout u správního orgánu, který opatření obecné povahy vydal. Opatření obecné povahy nabývá účinnosti pátým dnem po vyvěšení - § 77 odst. 5 zákona o provozu na pozemních komunikacích. Proti opatření obecné povahy nelze podle ustanovení § 173 odst. 2 správního řádu podat opravný prostředek.

Ing. Veronika Mikesková  
referent silničního hospodářství

## Přílohy:

1. Situace s přechodným dopravním značením

Opatření obecné povahy musí být vyvěšeno po dobu 15 dnů na úřední desce Krajského úřadu Moravskoslezského kraje a na úředních deskách obecních úřadů v obcích, jejichž správních obvodech se opatření obecné povahy týká.

Vyvěšeno dne: .....

Sejmuto dne: .....

Razítko a podpis orgánu, který potvrzuje vyvěšení a sejmutí návrhu opatření:

## Rozdělovník








1. Gascontrol společnost s.r.o., Dělnická 883/46, 735 64 Havířov, IČ 46578021
2. Ředitelství silnic a dálnic ČR, Správa Ostrava, Mojmírovců 5, 709 81 Ostrava, IČ 65993390


Žádost o vyvěšení na úřední desce:


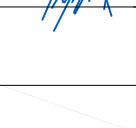
1. Obecní úřad Dolní Lutyně, Třanovského 10, Dolní Lutyně, 735 53 Dolní Lutyně
2. Krajský úřad Moravskoslezského kraje, odbor vnitra a krajský živnostenský úřad – ZDE



LEGENDA

- B 20a  STÁVAJÍCÍ SVISLÉ DOPR. ZNAČENÍ
- B 20a  PŘECHODNÉ ZRUŠENÉ SVISLÉ DOPR. ZNAČENÍ
- A 15  NAVRŽENÉ PŘECHODNÉ DOPR. ZNAČENÍ
-  STÁVAJÍCÍ VODOROVNÉ DOPRAVNÍ ZNAČENÍ
-  NAVRHOVANÝ VTL PLYNOVOD DN300 VE STÁVAJÍCÍ TRASE
-  CHRÁNIČKA, OC DN500
-  MONTÁŽNÍ JÁMA, OTEVŘENÝ VÝKOP

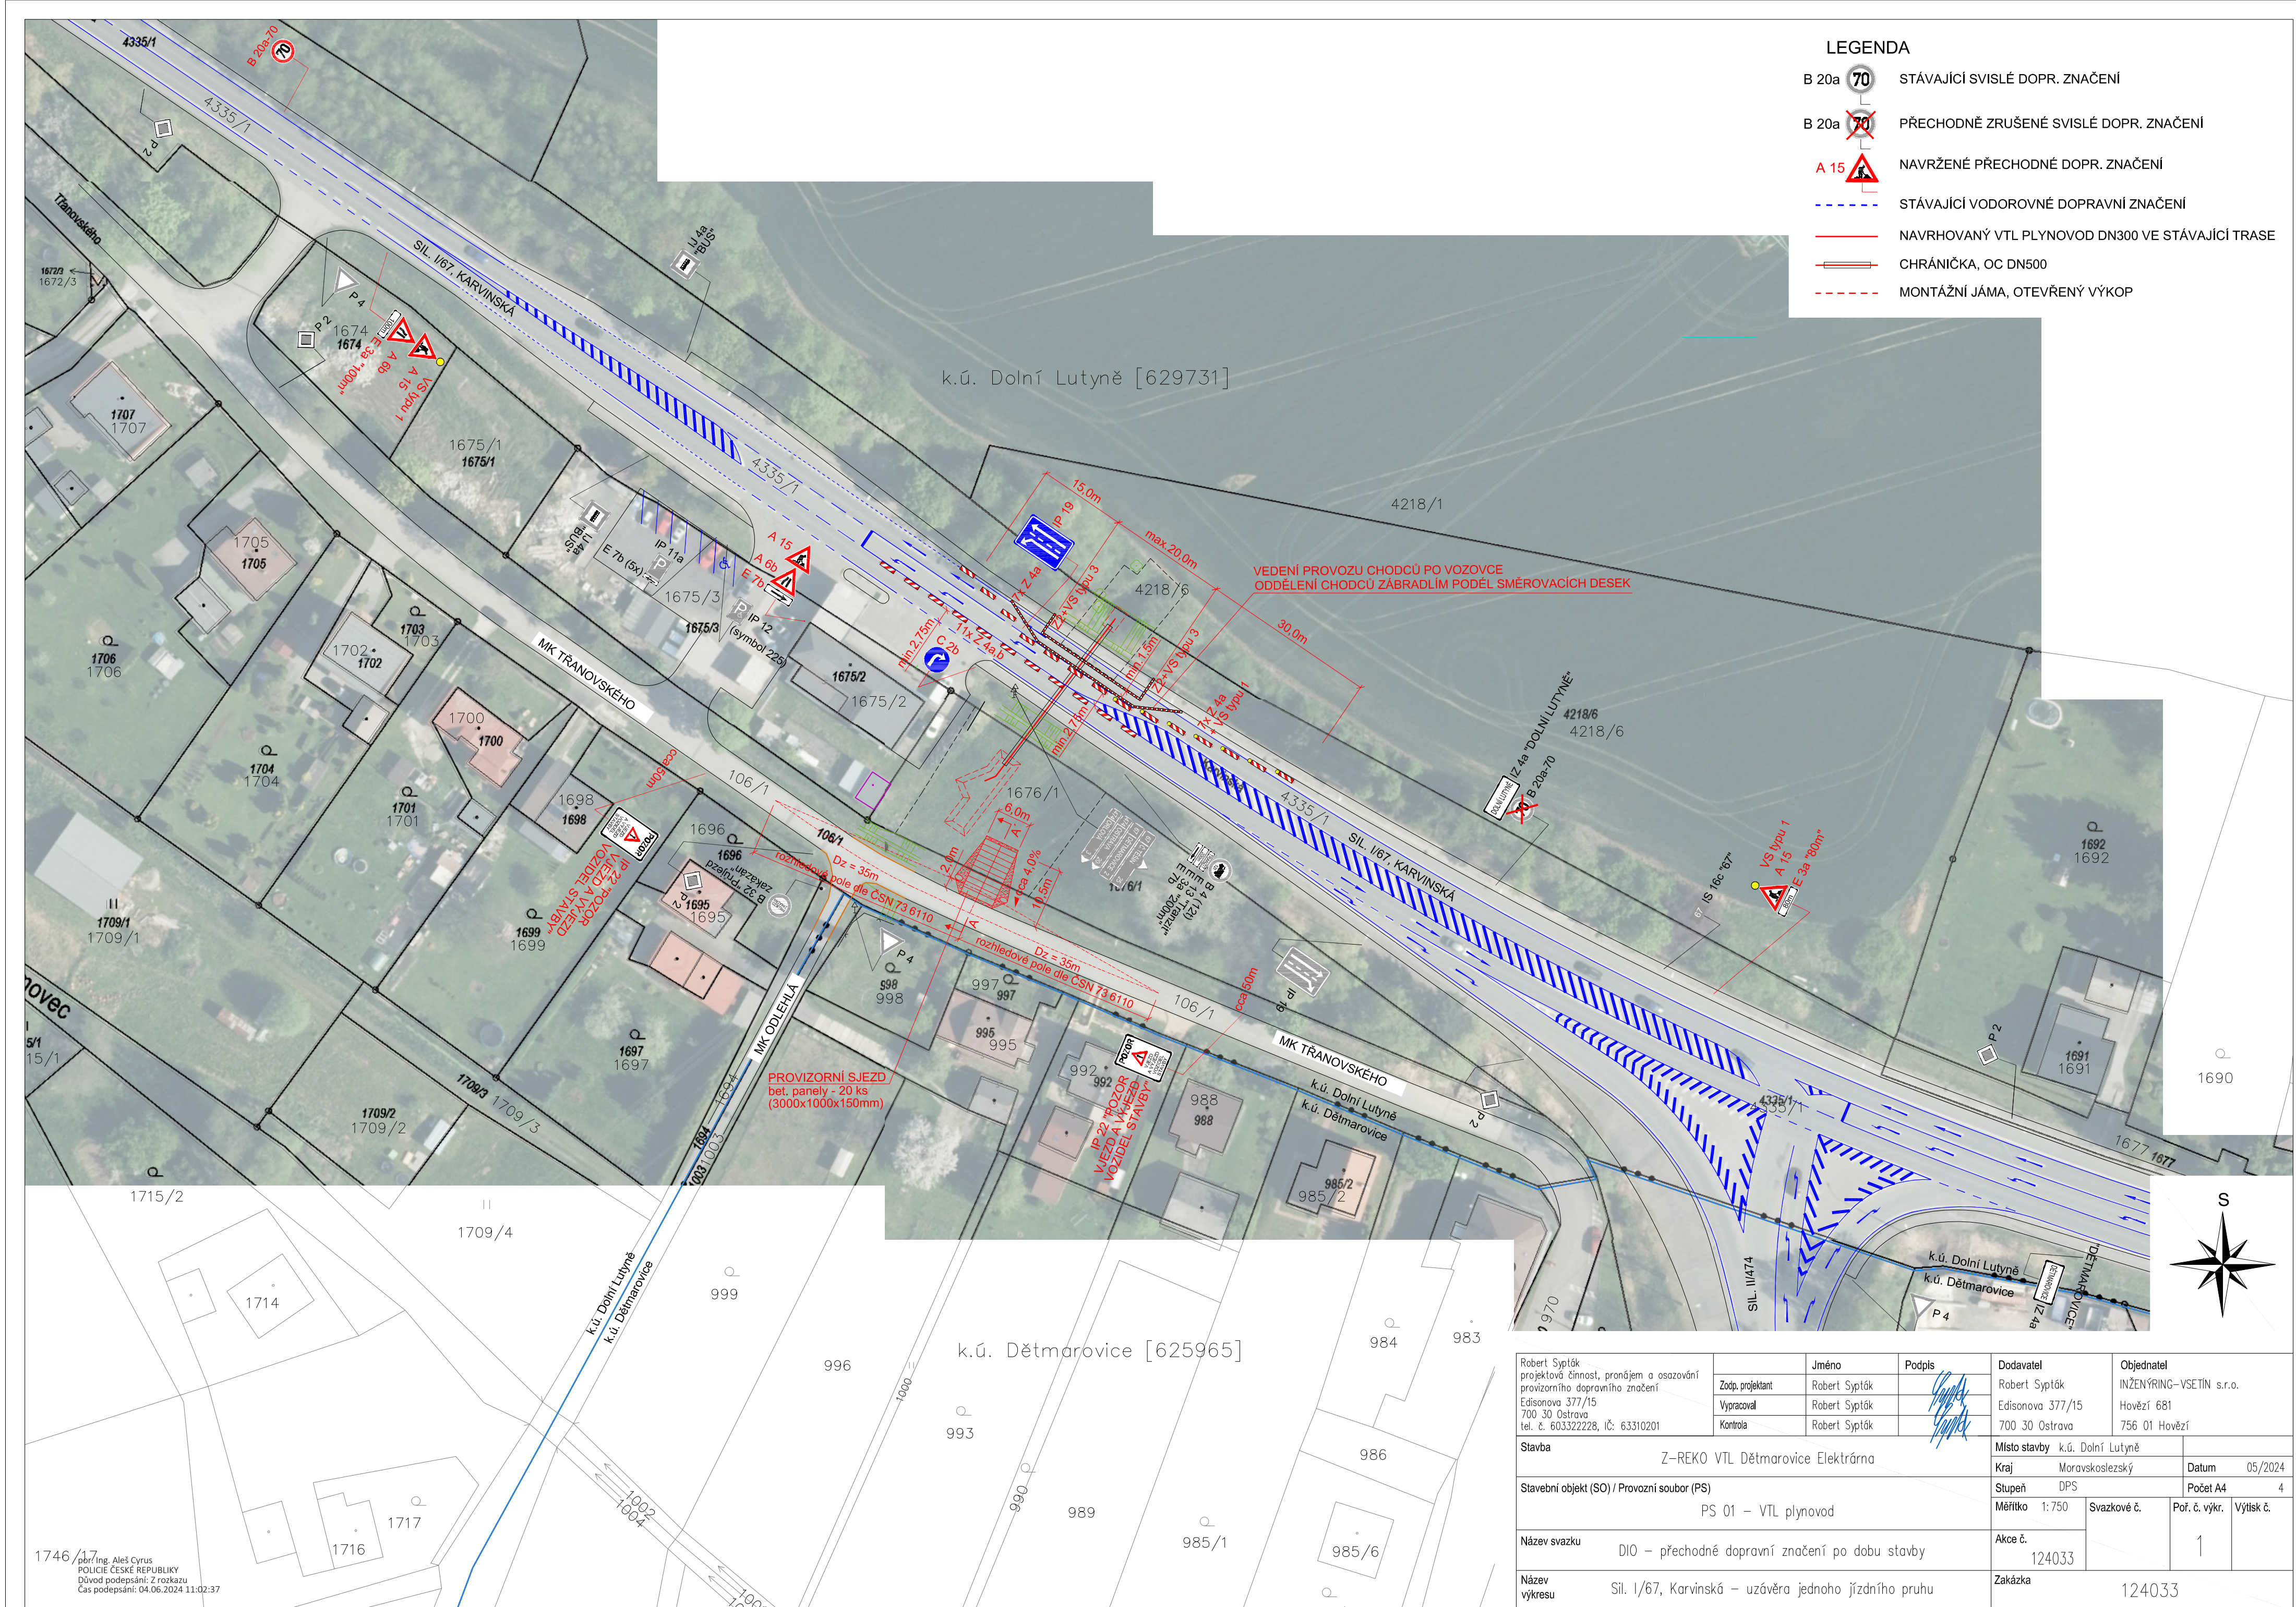

Robert Sypťák projektová činnost, pronájem a osazování provizorního dopravního značení Edisonova 377/15 700 30 Ostrava tel. č. 603322228, IČ: 63310201	Zodp. projektant	Jméno	Podpis	Dodavatel	Objednatel
	Vypracoval	Robert Sypťák		Robert Sypťák	INŽENÝRING-VSETÍN s.r.o.
	Kontrola	Robert Sypťák		Edisonova 377/15 700 30 Ostrava	Hovězí 681 756 01 Hovězí
Stavba	Z-REKO VTL Dětmárovice Elektrárna			Místo stavby	k.ú. Dolní Lutyně
Stavební objekt (SO) / Provozní soubor (PS)	PS 01 - VTL plynovod			Kraj	Moravskoslezský
Název svazku	DIO - přechodné dopravní značení po dobu stavby			Stupeň	DPS
Název výkresu	Sil. I/67, Karvinská - uzávěra jednoho jízdního pruhu			Měřítko	1:750
				Akce č.	124033
				Por. č. výkr.	1
				Výtisk č.	
				Zakázka	124033
				Datum	05/2024
				Počet A4	4